COMUNE DI RIPOSTO
http://www.comune.riposto.ct.it/it

DRPC
SERVIZIO SICILIA SUD-ORIENTALE

Tavola 1 - Inquadramento Territoriale

- PIANO COMUNALE DI PROTEZIONE CIVILE -

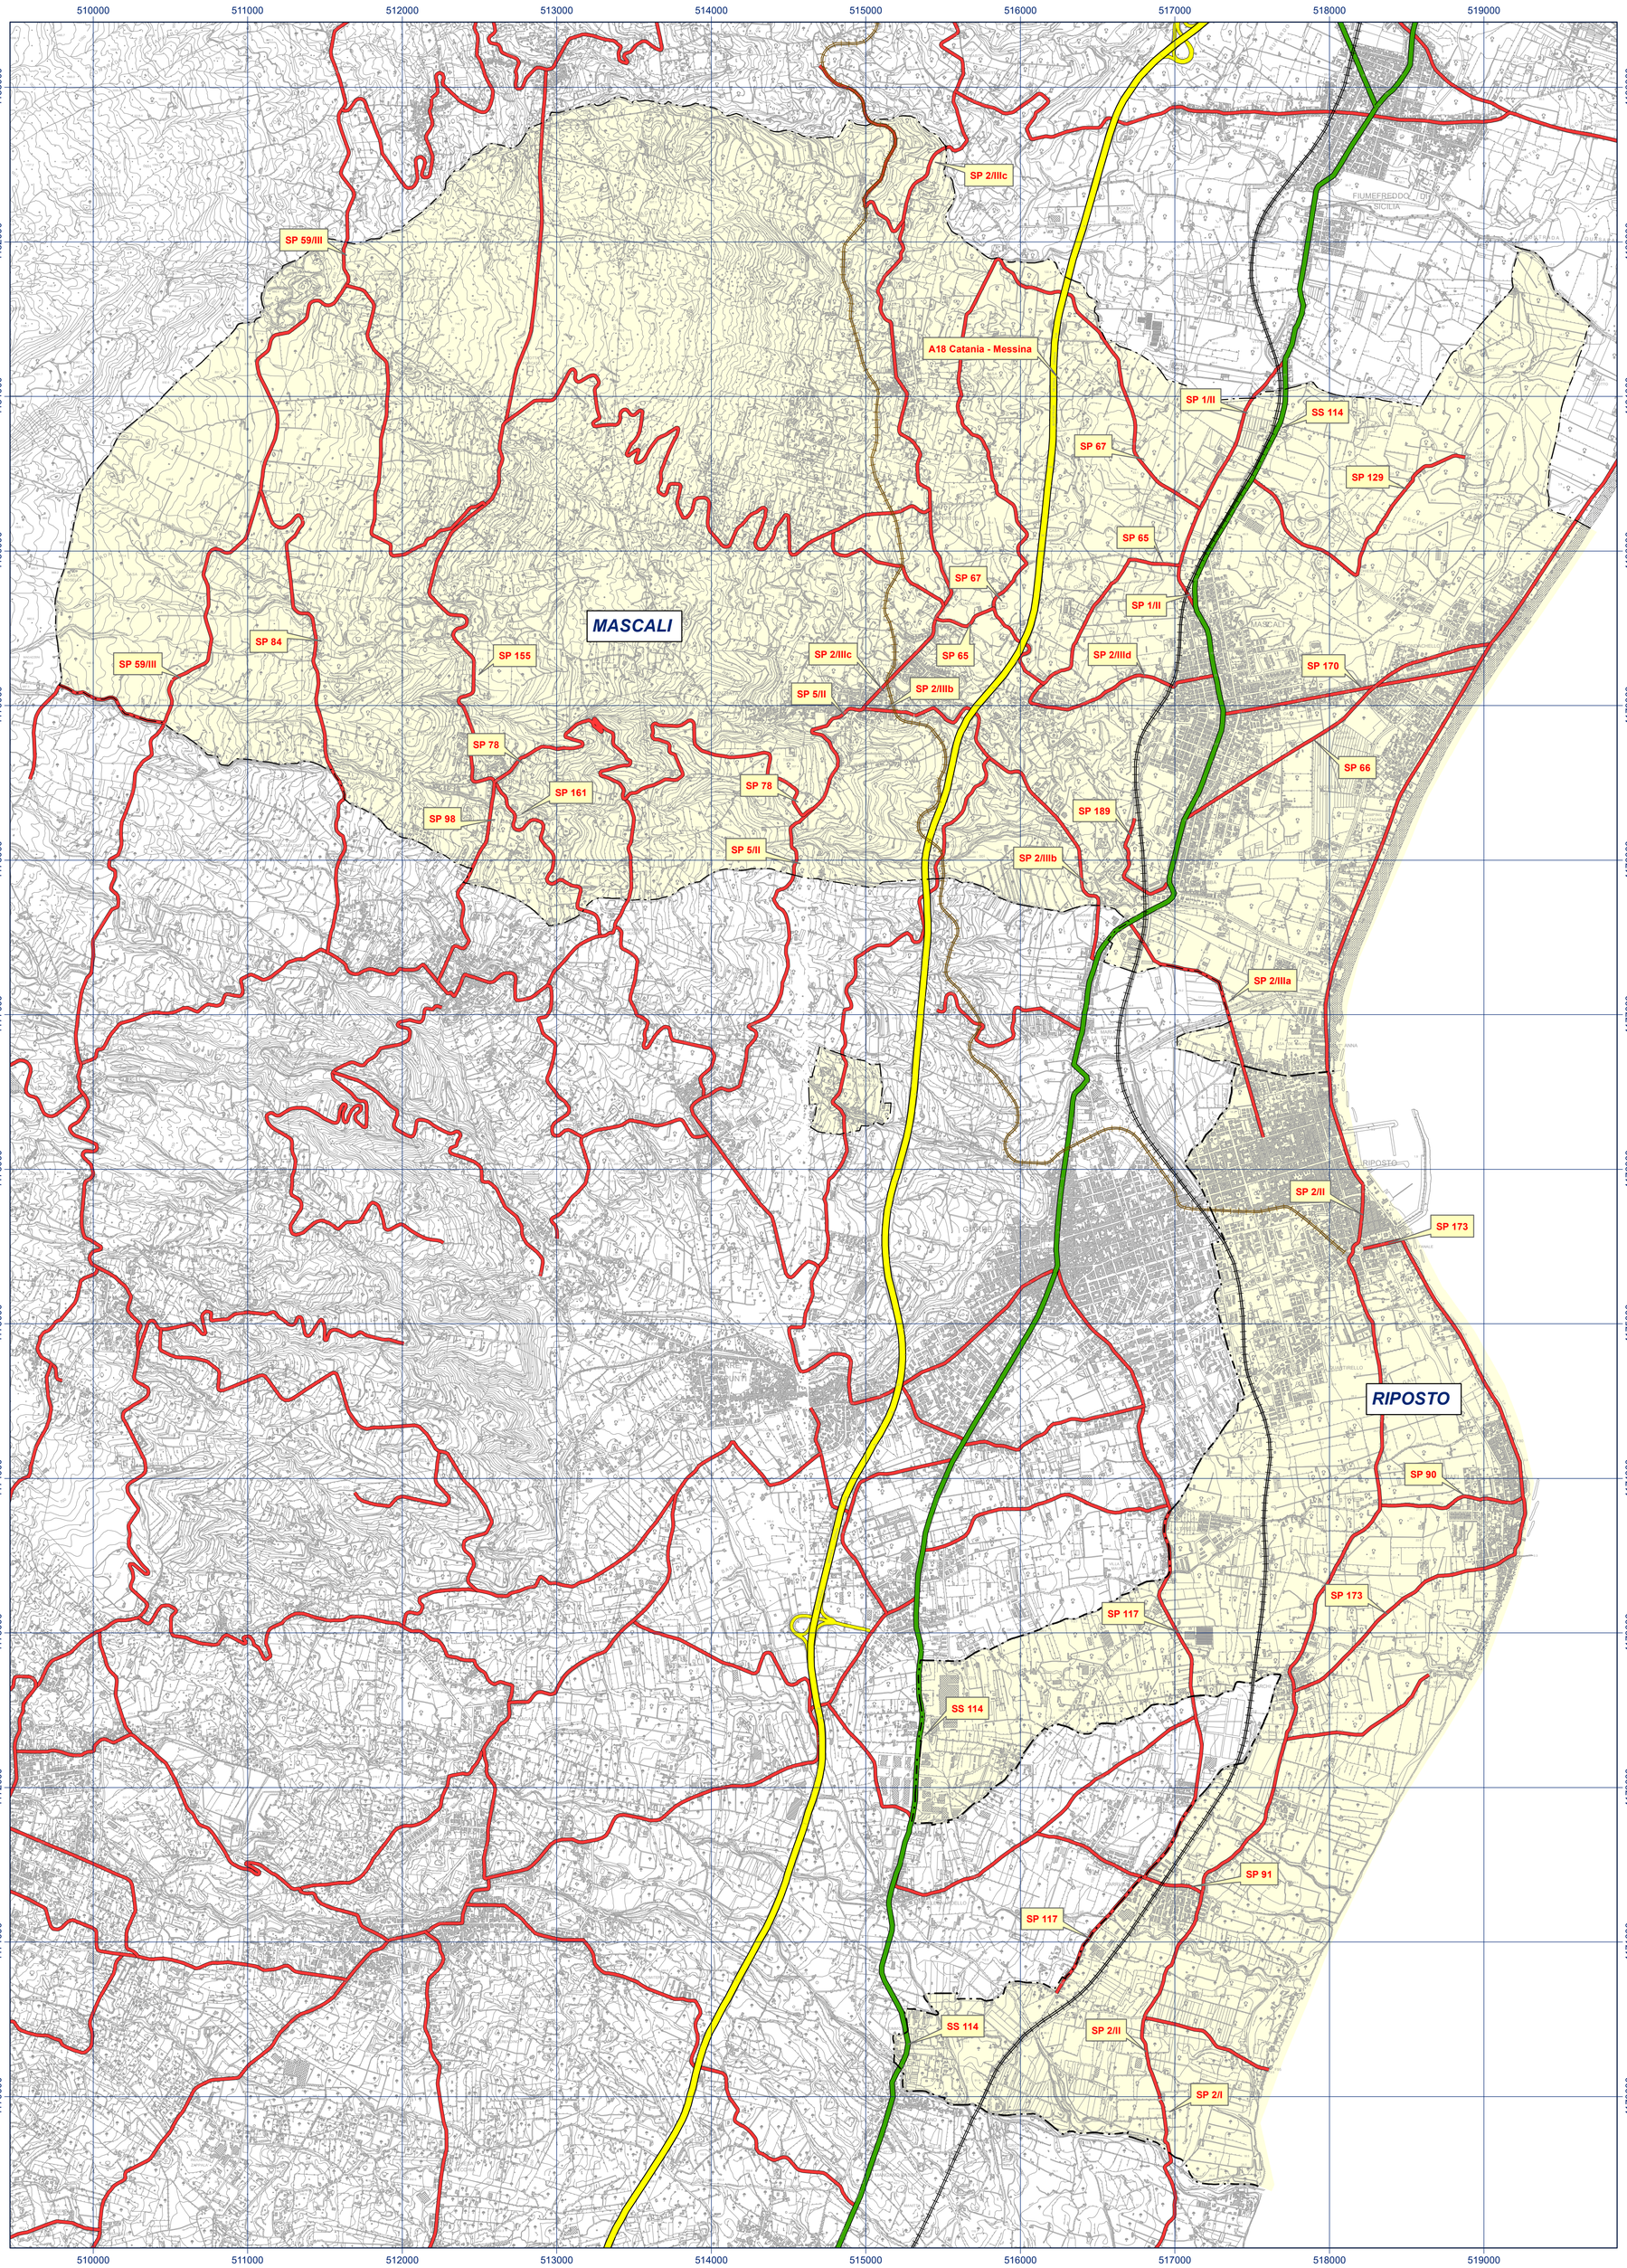

Legenda

- Ferrovia dello Stato
- Ferrovia Circumetnea
- Autostrada A18 CT - ME
- Strada Statale
- Strada Provinciale
- Comuni afferenti al C.O.M. 20 (Mascali - Riposto)

Ferrovie:
Ferrovia Circumetnea
Ferrovia dello Stato

Autostrade:
A18 Catania - Messina

Strade Statali:
SS 116 - SS 120 - SS 284 - SS 575

Strade Provinciali:

SP 2/IIIc	Nunziata - Piedimonte - SS120; lungh. 6.131 m. largh. 6,40 m.
SP 67	SP 65 - Scorciavacca - SP 1/II; lungh. 5.338 m. largh. 5,45 m.
SP 1/II	Variante SS 114, tratto Mascali - Fiumefreddo; lungh. 1.870 m. largh. 7,00 m.
SP 129	SS 114 - Chiusella - Polano; lungh. 2.160 m. largh. 5,40 m.
SP 65	SP 2/IIIc (Nunziata) - SP 1/II; lungh. 2.489 m. largh. 6,10 m.
SP 59/III	Fornazzo - Panella; lungh. 9.113 m. largh. 6,45 m.
SP 84	SP 5/Ib (Fossa Politi) - c. Taverna - SP 59/III; lungh. 3.512 m. largh. 6,20 m.
SP 155	Puntalazzo - Montargano (vr. 35); lungh. 4.800 m. largh. 6,00 m.
SP 98	SP 5/Ib (S. Alfio) - Puntalazzo; lungh. 1.385 m. largh. 5,00 m.
SP 78	SP 5/II (Nunziata) - fr. Puntalazzo; lungh. 4.314 m. largh. 5,30 m.
SP 161	Puntalazzo - Dispensa nuova (SP 5/Ia); lungh. 1.645 m. largh. 5,00 m.
SP 2/IIIb	SS 114 (Carruba) - Nunziata; lungh. 2.696 m. largh. 6,40 m.
SP 2/IIId	SP 65 (S. Antonino) - Mascali; lungh. 1.348 m. largh. 6,40 m.
SP 170	Mascali - Marina di Fondachello; lungh. 1.705 m. largh. 6,90 m.
SP 66	SS 114 (Carruba) - Marina di Fondachello; lungh. 2.315 m. largh. 6,75 m.
SP 189	Fraz. Carrabba di Mascali - Scalo ferrov.; lungh. 620 m. largh. 7,00 m.
SP 2/IIIa	Riposto - SS 114 (Carrabba); lungh. 1.890 m. largh. 6,40 m.
SP 173	Riposto - Fraz. Torre - SP 2/II (c. Archi); lungh. 4.135 m. largh. 7,40 m.
SP 2/I	Acireale - ponte Femminamorta; lungh. 7.700 m. largh. 6,35 m.
SP 2/II	Ponte Femminamorta - Riposto; lungh. 6.897 m. largh. 6,35 m.
SP 90	SP 2/II - Torre Archirafi; lungh. 1.320 m. largh. 4,40 m.
SP 117	Giarre - Altarello - Carruba (SP 91) - Malpassoti; lungh. 5.300 m. largh. 7,00 m.
SP 91	SS 114 (S. Leonardello) - SP 2/II (Carruba); lungh. 2.226 m. largh. 6,30 m.
SP 5/II	Nunziata - S. G. Montebello (SP 5/Ia); lungh. 3.305 m. largh. 6,20 m.

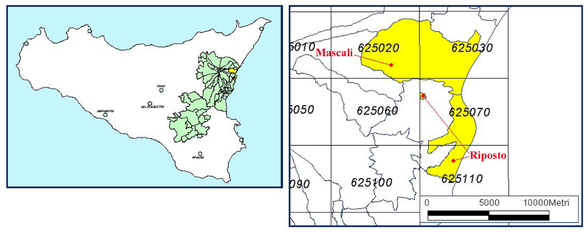

Scala 1:20.000

500 250 0 500 1.000 1.500 Metri

Cartografia di base:
Cartografia Tecnica Regionale - Volo ATA 2012 - 2013, scala 1:10.000.
Regione Siciliana, Dipartimento Regionale dell'Urbanistica.
"Elemento di proprietà della Regione Siciliana ceduto in data 08/03/2016 al N. 2016-B-1385".